



Inhoudsopgave

1. Inleiding	3
1.1. Wat willen we bereiken?	3
1.2. Nationale Preventieakkoord	3
2. Materialisatie	4
2.1. Voorstel inpassing rookvrije zone tegel	4
3. Inrichtingsprincipes	10
4. Toepassing inrichtingsprincipes	11

1. Inleiding

Gemeente Amsterdam heeft de ambitie om publieke locaties rookvrij te maken in Amsterdam. Het doel daarvan is om roken te ontmoedigen en te denormaliseren in het kader van het Amsterdams tabaksontmoedigingsbeleid.

Om dit doel te kunnen realiseren wordt er met verschillende instellingen, scholen, bedrijven, etc. samengewerkt om de openbare ruimte rookvrij te maken.

1.1. Wat willen we bereiken?

De drie speerpunten in het Amsterdamse tabaksontmoedigingsbeleid zijn:

1. Voorkomen dat jongeren beginnen met roken;
2. Stimuleren dat Amsterdammers stoppen met roken;
3. Realiseren van een rook- en een tabaksvrije omgeving.

De inrichtingsprincipes in dit document zijn een uitwerking van het 3e speerpunt.

1.2. Nationale Preventieakkoord

Amsterdam zet zich in voor de ambities uit het Nationaal Preventieakkoord, waarin de volgende afspraken zijn gemaakt:


- Vanaf het schooljaar 2020/2021 zijn alle schoolterreinen rookvrij;
- In 2020 zijn alle kinderboerderijen en alle kinderopvanglocaties rookvrij;
- In 2020 zijn alle speeltuinen rookvrij;
- In 2025 zijn (nagenoeg) alle sportverenigingen rookvrij;
- In 2025 zijn alle zorginstellingen rookvrij.

2. Materialisatie


2.1. Voorstel inpassing rookvrije zone tegel


In Amsterdam zijn er verschillende straatverbanden. Hieronder en op de volgende pagina's zijn de verschillende straatverbanden met de inpassing van de rookvrije zone tegel weergegeven.

Keiformaat	Detail keiformaat met tegel (bovenaanzicht 1:50) [halfsteenverband]	Detail keiformaat met tegel (3D)
------------	--	----------------------------------

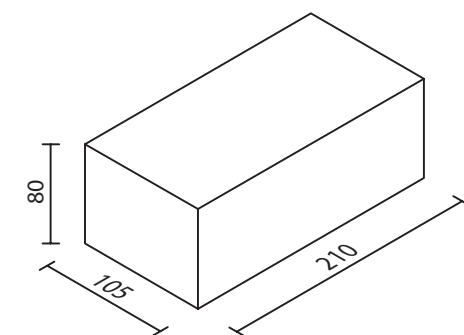


Omschrijving:
Lengte: 210 mm
Breedte: 105 mm
Hoogte: 80 mm

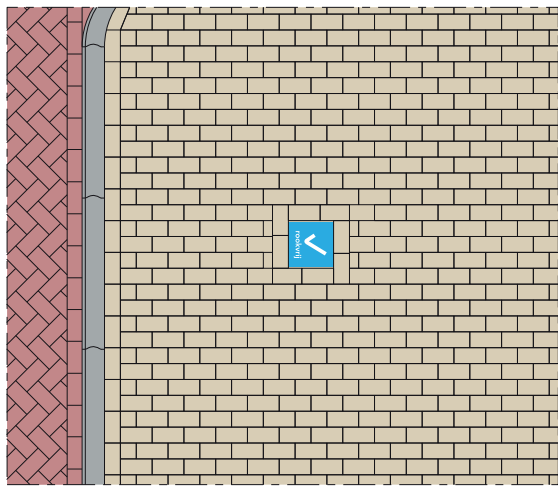


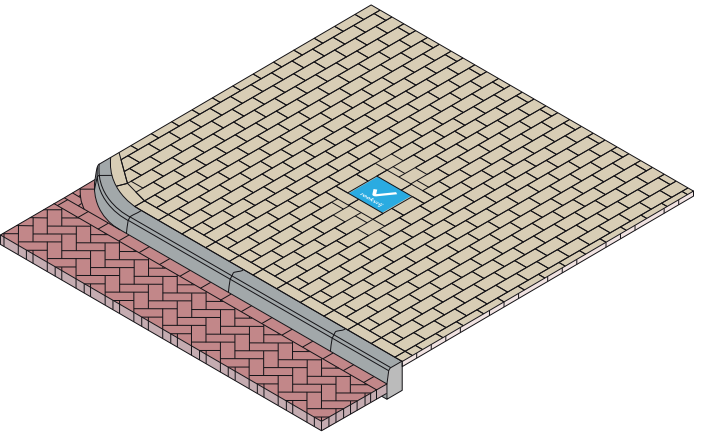


Dikformaat	Detail dikformaat met tegel (bovenaanzicht 1:50) [halfsteenverband]	Detail dikformaat met tegel (3D)
------------	--	----------------------------------

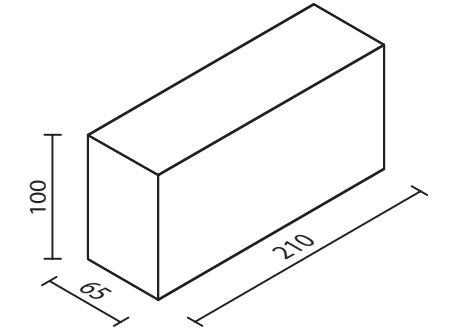


Omschrijving:
Lengte: 210 mm
Breedte: 65 mm
Hoogte: 100 mm

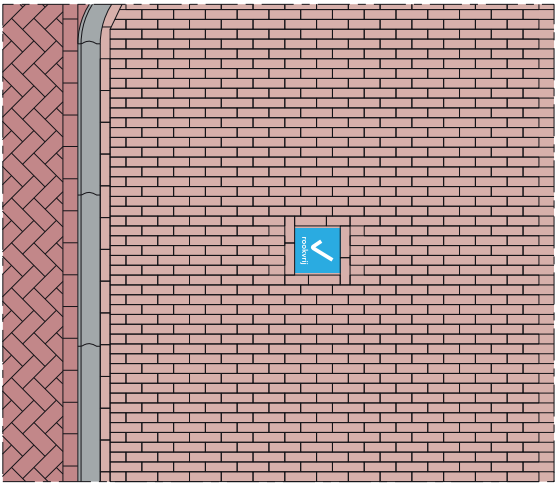


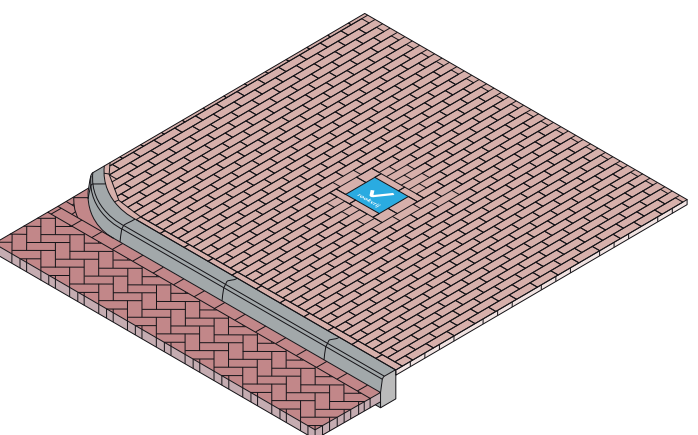


Waalformaat [halfsteenverband]	Detail waalformaat met tegel (bovenaanzicht 1:50) [halfsteenverband]	Detail waalformaat met tegel (3D)
--------------------------------	---	-----------------------------------

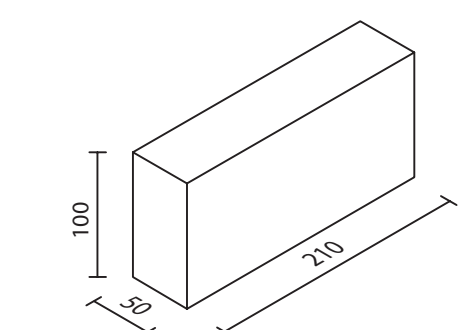

Omschrijving:
Lengte: 210 mm
Breedte: 50 mm
Hoogte: 100 mm

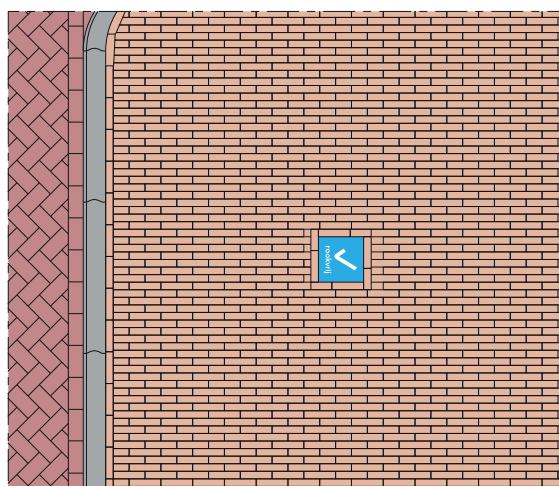


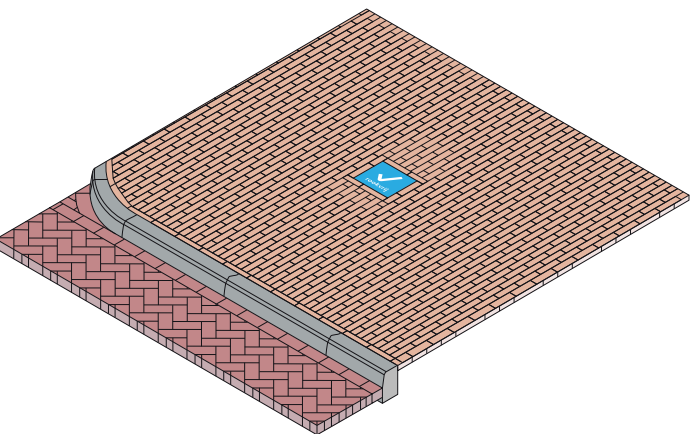



Waalformaat [elleboogverband]

Detail waalformaat met tegel
(bovenaanzicht 1:50) [elleboogverband]

Detail waalformaat met tegel (3D)

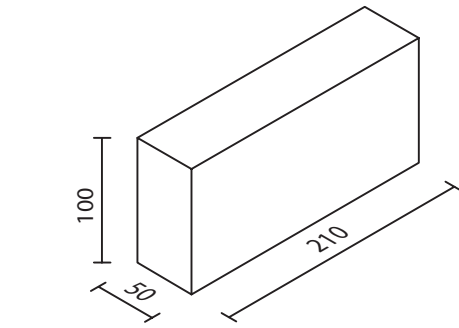


Omschrijving:
Lengte: 210 mm
Breedte: 50 mm
Hoogte: 100 mm

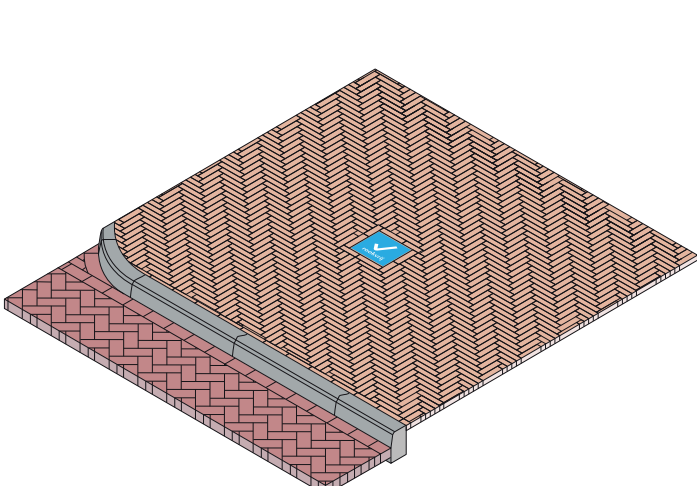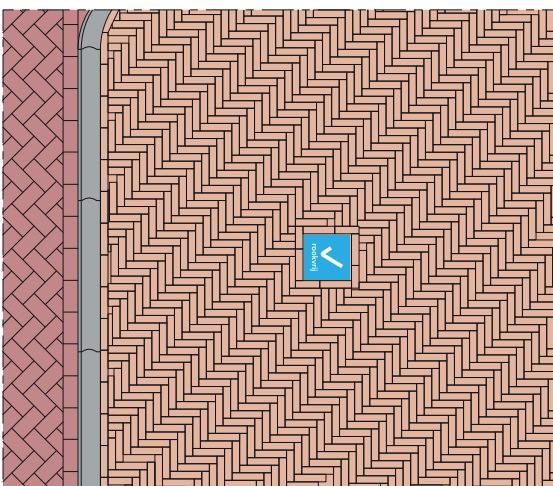



Waalformaat [visgraatverband]

Detail waalformaat met tegel
(bovenaanzicht 1:50) [visgraatverband]

Detail waalformaat met tegel (3D)

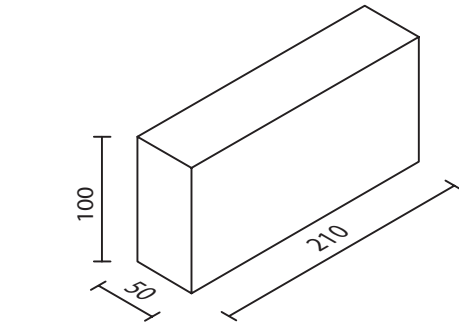


Omschrijving:
Lengte: 210 mm
Breedte: 50 mm
Hoogte: 100 mm

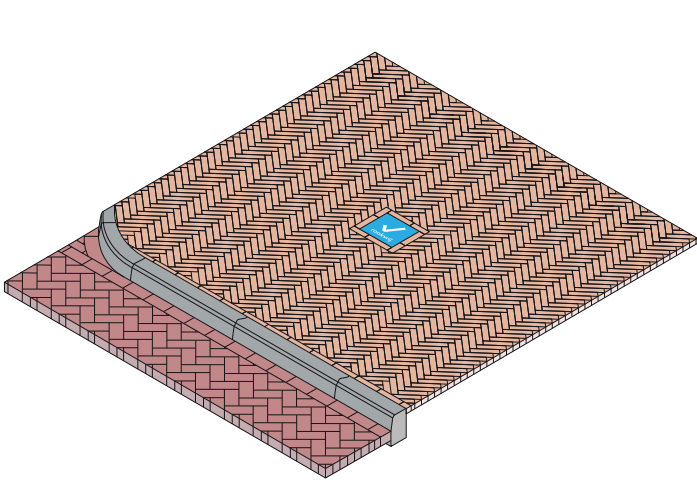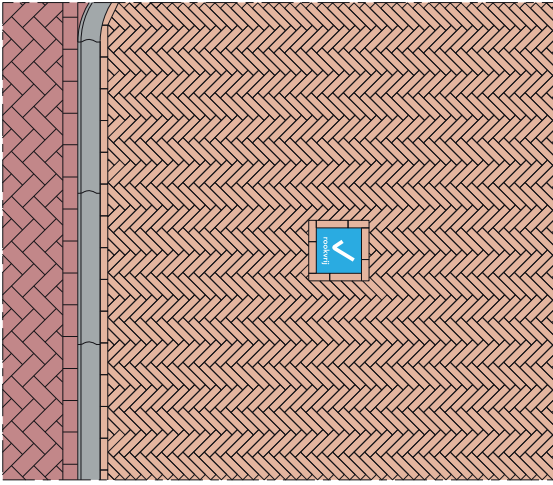



Betontegel 30 x 30 cm

Detail betontegel met tegel
(bovenaanzicht 1:50)

Detail betontegel met tegel (3D)

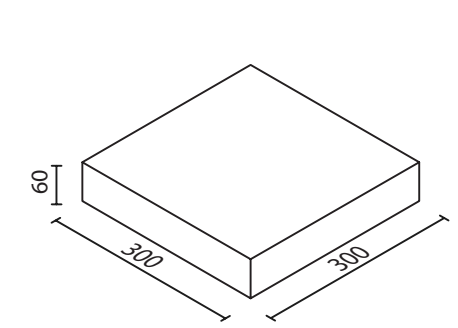


Omschrijving:
Lengte: 300 mm
Breedte: 300 mm
Hoogte: 60 mm

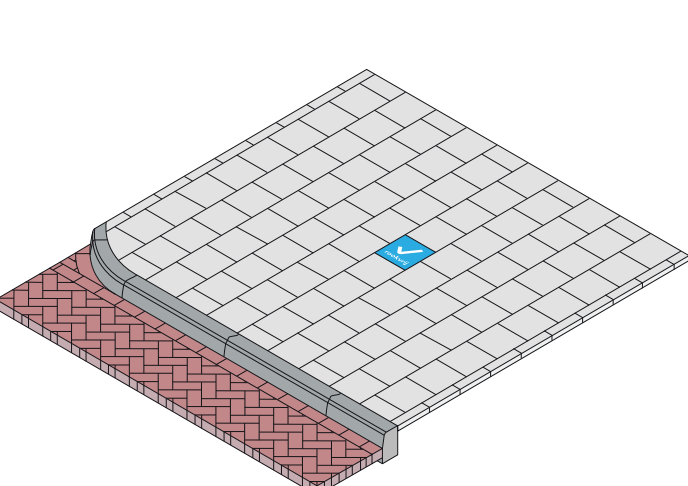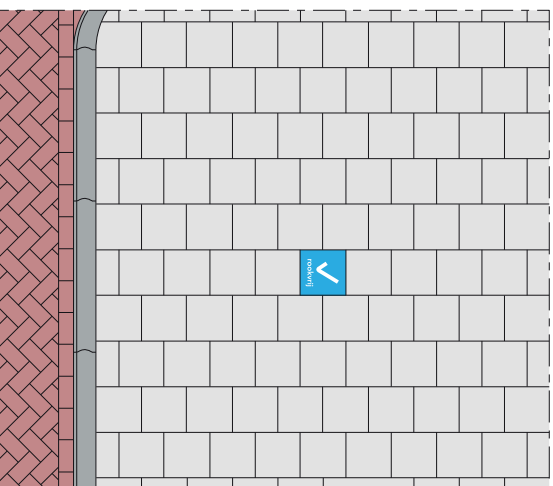



Betontegel 30 x 15 cm

Detail betontegel met tegel
(bovenaanzicht 1:50)


Detail betontegel met tegel (3D)

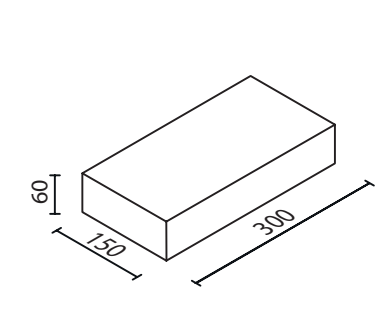

Omschrijving:
Lengte: 300 mm
Breedte: 150 mm
Hoogte: 60 mm

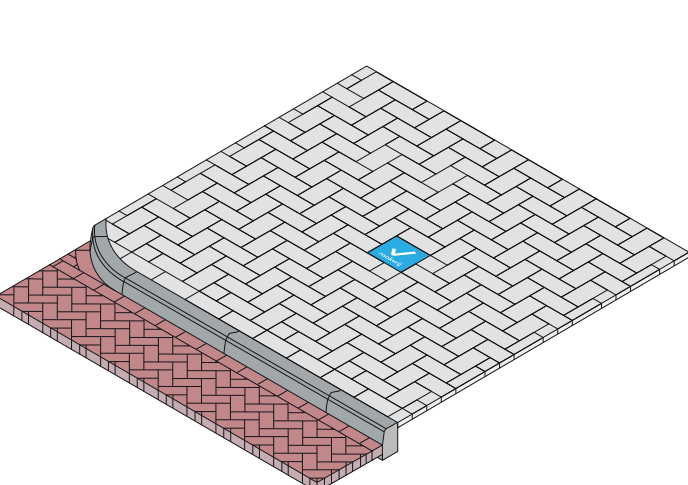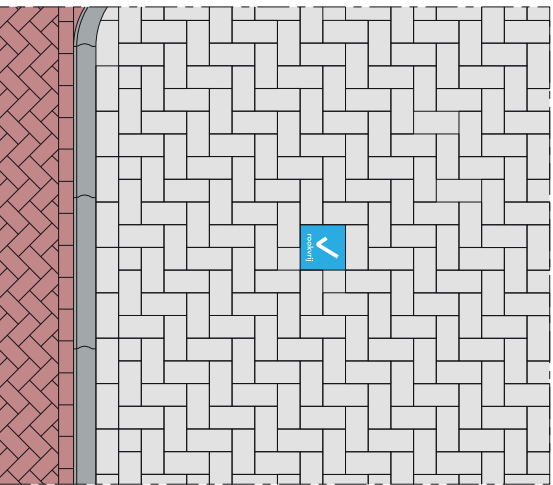


Betontegel 60 x 30 cm

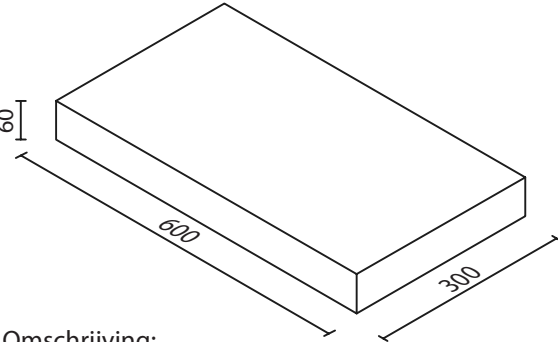


Omschrijving:
Lengte: 600 mm
Breedte: 300 mm
Hoogte: 60 mm


Detail betontegel met tegel
(bovenaanzicht 1:50)

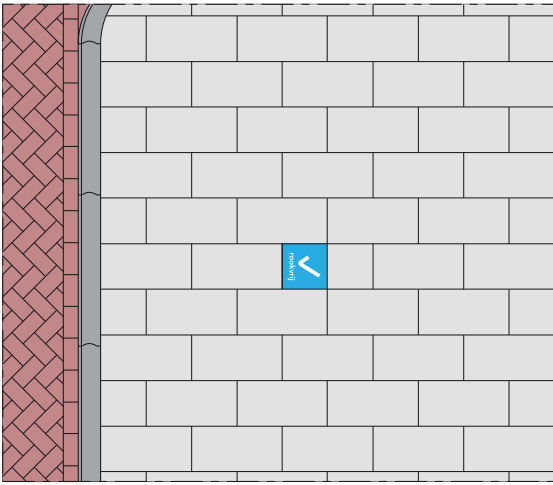


Detail betontegel met tegel (3D)

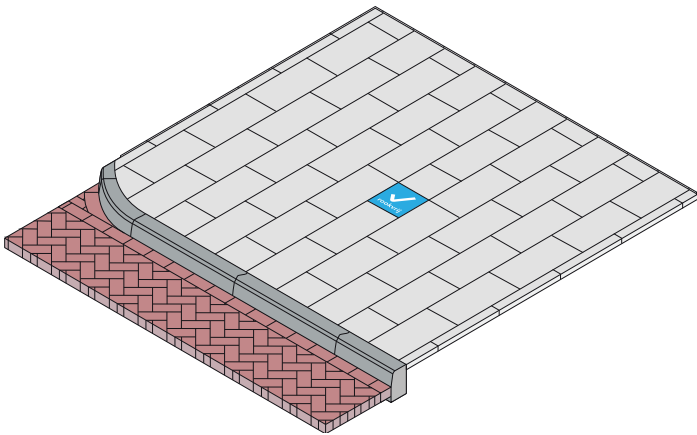


Inpassing keiformaat in trottoir
ingezoomd [halfsteenverband]

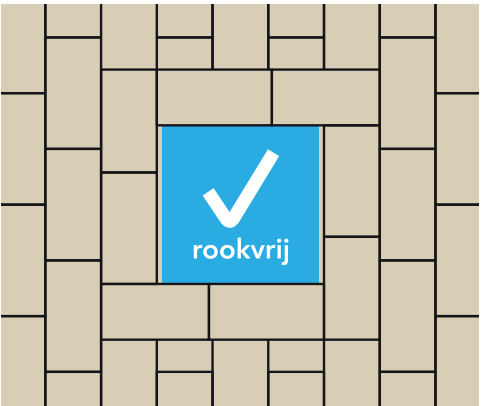


Inpassing dikformaat in trottoir
ingezoomd [halfsteenverband]

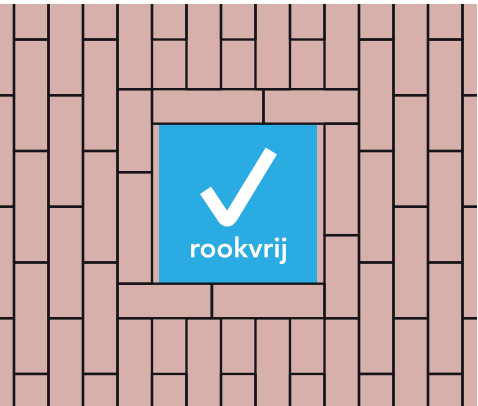

Inpassing waalformaat in trottoir
ingezoomd [halfsteenverband]

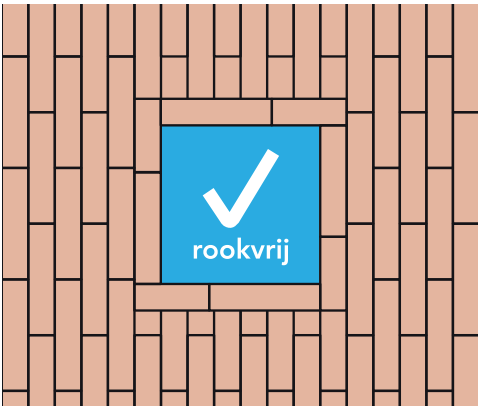


Inpassing betontegel 30 x 30 cm
in trottoir ingezoomd

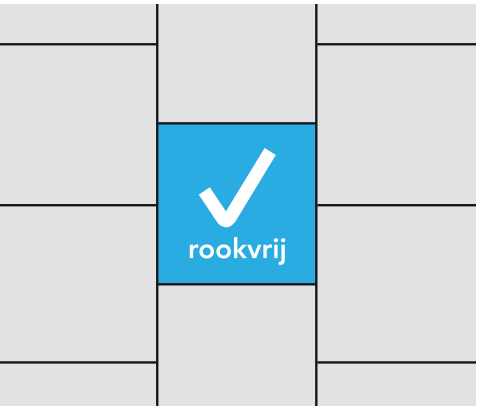


Inpassing waalformaat in trottoir
ingezoomd (visgraatverband)




Inpassing waalformaat in trottoir
ingezoomd (elleboogverband)

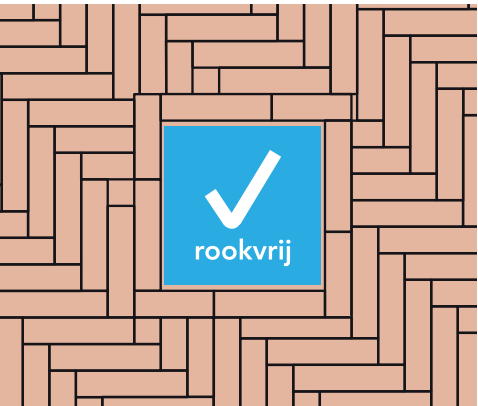

Inpassing betontegel 30 x 15 cm
in trottoir ingezoomd

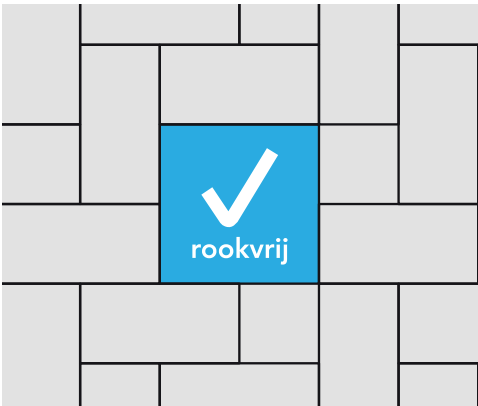

Inpassing betontegel 60 x 30 cm
in trottoir ingezoomd

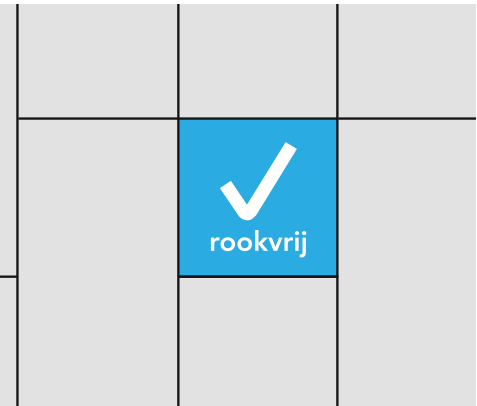

3. Inrichtingsprincipes


De inrichtingsprincipes zijn richtlijnen. Per situatie is maatwerk nodig voor het inpassen van de rookvrije zone tegels. Om ervoor te zorgen dat de boodschap helder is en het straatbeeld rustig blijft, zijn er inrichtingsprincipes opgesteld die gelden voor de hele stad:

- Er wordt gebruik gemaakt van de standaard rookvrije zone stoeptegels in de huisstijl van Amsterdam (zie afb. 1);

- De tegels worden in een straal van circa 25 meter rondom de ingangen van de gebouwen in het trottoir opgenomen;
- De tegels worden binnen circa 3 meter na de zebrapaden in het trottoir opgenomen;
- Bij de OV-punten wordt er één tegel bij de in-/uitgang opgenomen;
- De tegels worden in het midden van het trottoir opgenomen;
- De tegels liggen met een minimale tussenafstand van circa 20 meter van elkaar vandaan;
- De tegels liggen met het vinkje leesbaar naar de straatkant toe (zie afb. 2).



Afb 1, Rookvrije zone tegel ontwerp van Gemeente Amsterdam

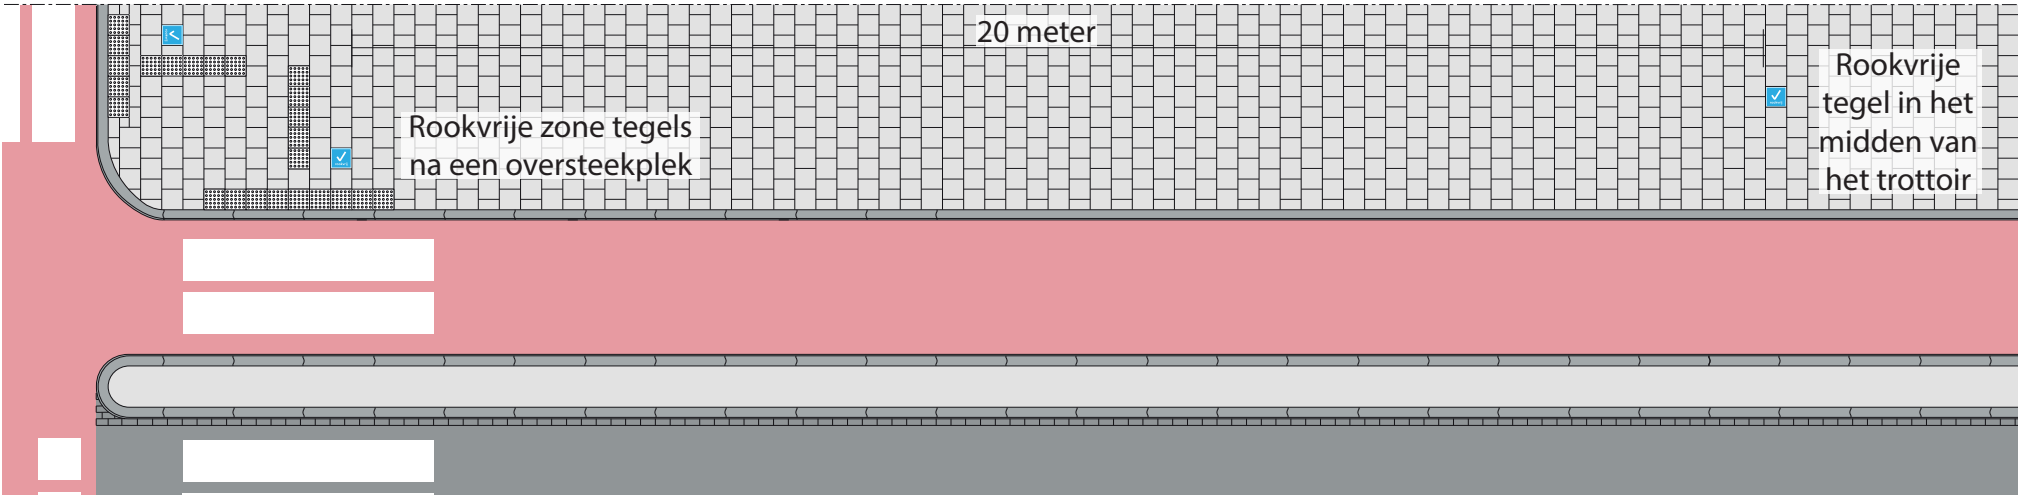

Afb 2, Rookvrije zone tegel opgenomen in het trottoir

4. Toepassing inrichtingsprincipes

- Amsterdam zet zich in voor de ambities uit het Nationaal Preventieakkoord. Daarin zijn de afspraken gemaakt om alle schoolterreinen, kinderbeerderijen, kinderopvanglocaties, speeltuinen, sportverenigingen en zorginstellingen rookvrij te maken;
- Het doel van de rookvrije zone tegels is dat men zich bewust is dat ze zich in een gebied bevindt waar niet wordt gerookt. Het gaat om een stimuleringsmaatregel en niet om een rookverbod. De regel wordt niet opgenomen in de APV en er wordt niet op gehandhaafd;
- Het invoeren van de rookvrije zone wordt gecombineerd met communicatie-uitingen richting de gebruikers van de locaties, waarvoor de locatie-eigenaren of initiatiefnemers verantwoordelijk zijn. GGD Amsterdam ondersteunt hierin;
- De uitvoering van de rookvrije zones wordt in afstemming met Stadswerken de stadsdelen gedaan;
- Over de toepassing van de rookvrije zones wordt op projectniveau afgestemd.